



1 KORRUSE PLAAN

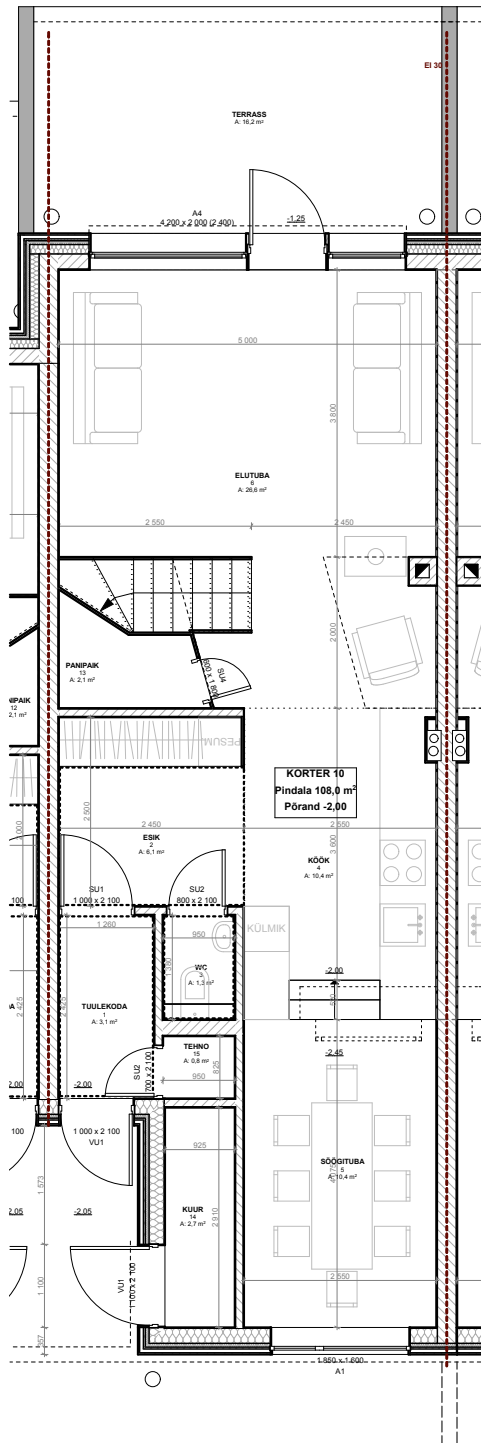

2 KORRUSE PLAAN

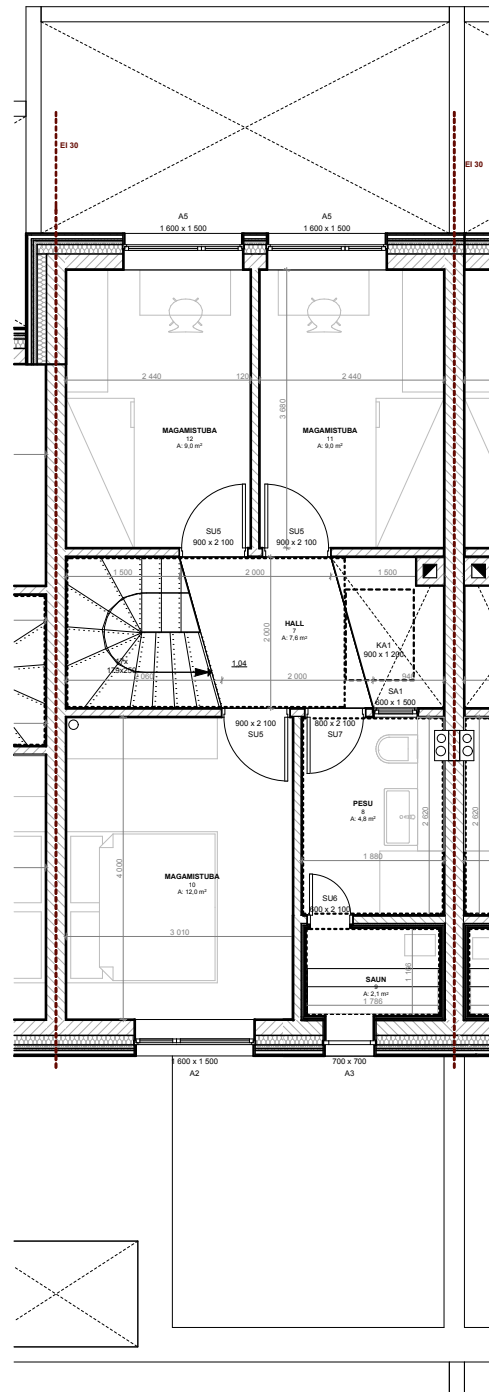

KORTER 10	1	TUULEKODA	3,1
KORTER 10	2	ESIK	6,1
KORTER 10	3	WC	1,3
KORTER 10	4	KÖÖK	10,4
KORTER 10	5	SÖÖGITUBA	10,4
KORTER 10	6	ELUTUBA	26,6
KORTER 10	7	HALL	7,6
KORTER 10	8	PESU	4,8
KORTER 10	9	SAUN	2,1
KORTER 10	10	MAGAMISTUBA	12,0
KORTER 10	11	MAGAMISTUBA	9,0
KORTER 10	12	MAGAMISTUBA	9,0
KORTER 10	13	PANIPAİK	2,1
KORTER 10	14	KUUR	2,7
KORTER 10	15	TEHNO	0,8
			108,0 m²

KAUSS

ARHITEKTUURI- JA DISAINIBÜROO KAUSS ARHITEKTUUR
 NIINE 11, 10414 TALLINN, TEL: (+372) 681 66 30, GSM: (+372) 56 908 969, E-POST: info@kauss.ee
 KAUSS ARHITEKTUUR OÜ, REG.11052342 MTR: EEP000203 **WWW.KAUSS.EE**
 ENNE TEOSTAMIST KONTROLLIDA UUEMA VÄLJAANDE OLEMASOLU!
 HILISEMA KUUPÄEVAGA JOONIS TÜHISTAB VARASEMA.

© KAUSS ARHITEKTUUR OÜ 2005. ANTUD JOONIS ON KAITSUD AUTORIOIGUSEGA. SELLE KOPEERIMINE, LEVITAMINE, REPRODUKTSEERIMINE, SAMUTI SELLES MUUDATUSTE TEGEMINE ILMA AUTORIOIGUSTE VALDAJA LOATA ON KEELATUD. JOONIS VÕIB SISALDADA KONFIDENTSIAALSET INFORMATSIOONI, MILLE TAHTLIK LEVITAMINE ON KARISTATAV.

JOONIS:

KORTER 10

PROJEKT:

RIIDAELAMU "EESHOOVI POISID"

ADDRESS:

PARUNI 2, ÜLENURME VALD TOO NR. A15-001 STADIUM PP

TELLUA:

Arte House OÜ

VÄLJAANNE 10.04.2015 KPV. #####

ARHITEKT:

URMO METS, EVA NÖMM, KAUR TALPSEP

VASTUTAV
SPEITSIALIST:

URMO METS

NR.

A.08.10

PROJ. JUHT:

KAUR TALPSEP