



1 KORRUSE PLAAN

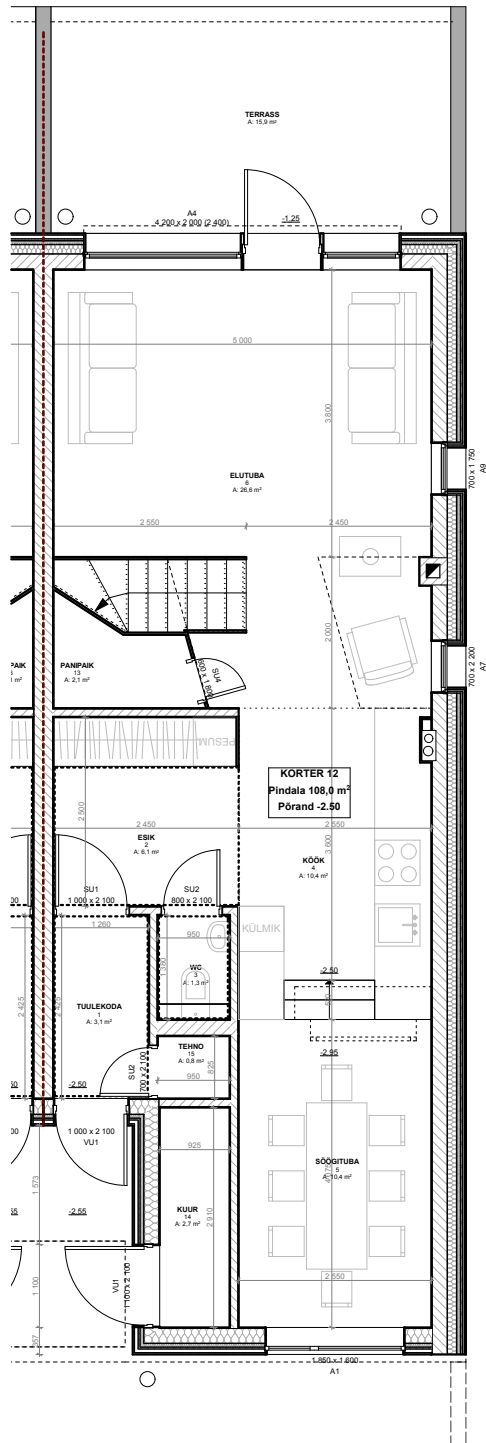

2 KORRUSE PLAAN

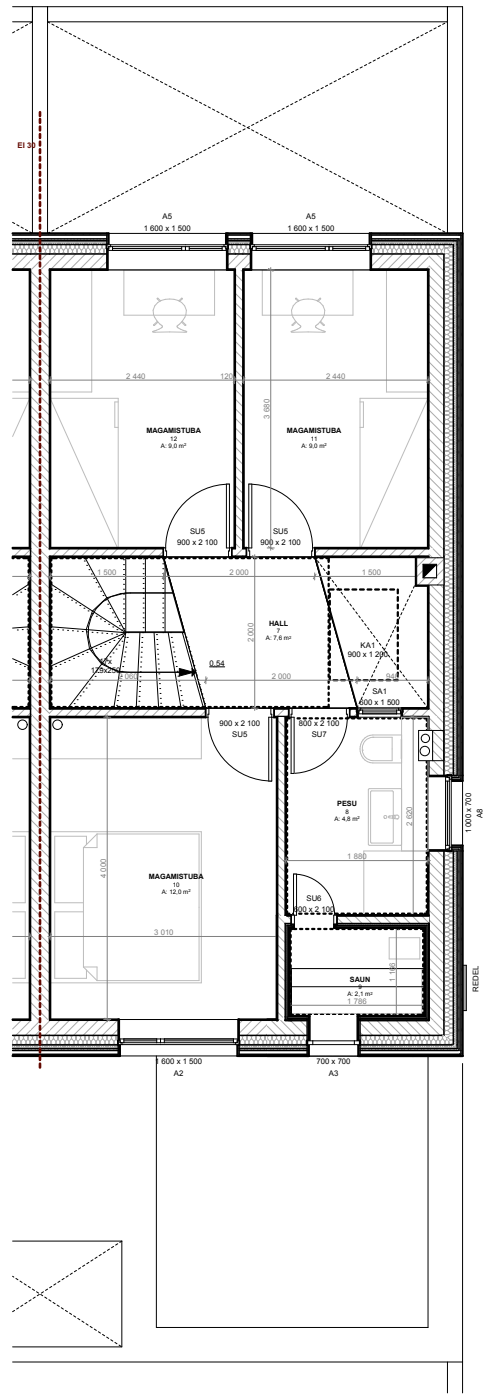

KORTER 12	1	TUULEKODA	3,1
KORTER 12	2	ESIK	6,1
KORTER 12	3	WC	1,3
KORTER 12	4	KÖÖK	10,4
KORTER 12	5	SÖÖGITUBA	10,4
KORTER 12	6	ELUTUBA	26,6
KORTER 12	7	HALL	7,6
KORTER 12	8	PESU	4,8
KORTER 12	9	SAUN	2,1
KORTER 12	10	MAGAMISTUBA	12,0
KORTER 12	11	MAGAMISTUBA	9,0
KORTER 12	12	MAGAMISTUBA	9,0
KORTER 12	13	PANIPAIK	2,1
KORTER 12	14	KUUR	2,7
KORTER 12	15	TEHNO	0,8
			108,0 m²

KAUSS

ARHITEKTUURI- JA DISAINIBÜROO KAUSS ARHITEKTUUR
 NIINE 11, 10414 TALLINN, TEL: (+372) 681 66 30, GSM: (+372) 56 908 969, E-POST: info@kauss.ee
 KAUSS ARHITEKTUUR OÜ, REG.11052342 MTR: EEP000203 WWW.KAUSS.EE
 ENNE TEOSTAMIST KONTROLLIDA UUEMA VÄLJAANDE OLEMASOLU!
 HILISEMA KUUPÄEVAGA JOONIS TÜHISTAB VARASEMA.

© KAUSS ARHITEKTUUR OÜ 2005. ANTUD JOONIS ON KAITSUD AUTORIOIGUSEGA. SELLE KOPEERIMINE, LEVITAMINE, REPRODUKTSEERIMINE, SAMUTI SELLES MUUDATUSTE TEGEMINE ILMA AUTORIOIGUSTE VALDAJA LOATA ON KEELATUD. JOONIS VÕIB SISALDADA KONFIDENTSIAALSET INFORMATSIOONI, MILLE TAHTLIK LEVITAMINE ON KARISTATAV.

JOONIS:

KORTER 12

PROJEKT:

RIDAELAMU "EESHOOVI POISID"

ADDRESS: PARUNI 2, ÜLENURME VALD TOO NR. A15-001 STADIUM PP

TELLUA: Arte House OÜ VÄLJAANNE 10.04.2015 KPV. #####

ARHITEKT: URMO METS, EVA NÖMM, KAUR TALPSEP

VASTUTAV SPETSIALIST: URMO METS

NR. A.08.12

PROJ. JUHT: KAUR TALPSEP