



### 1 KORRUSE PLAAN

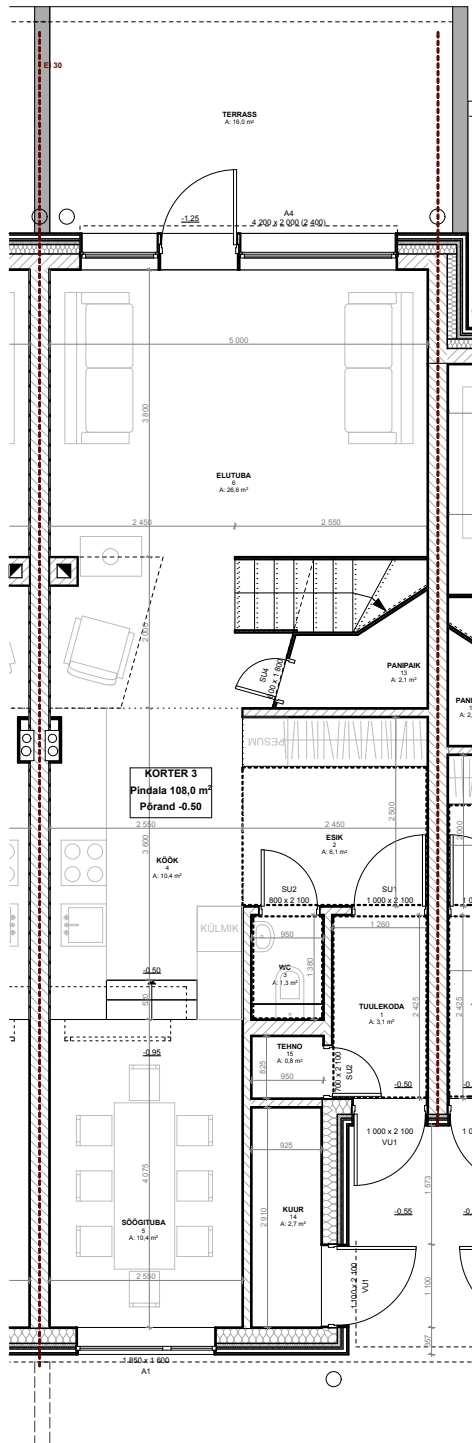

### 2 KORRUSE PLAAN

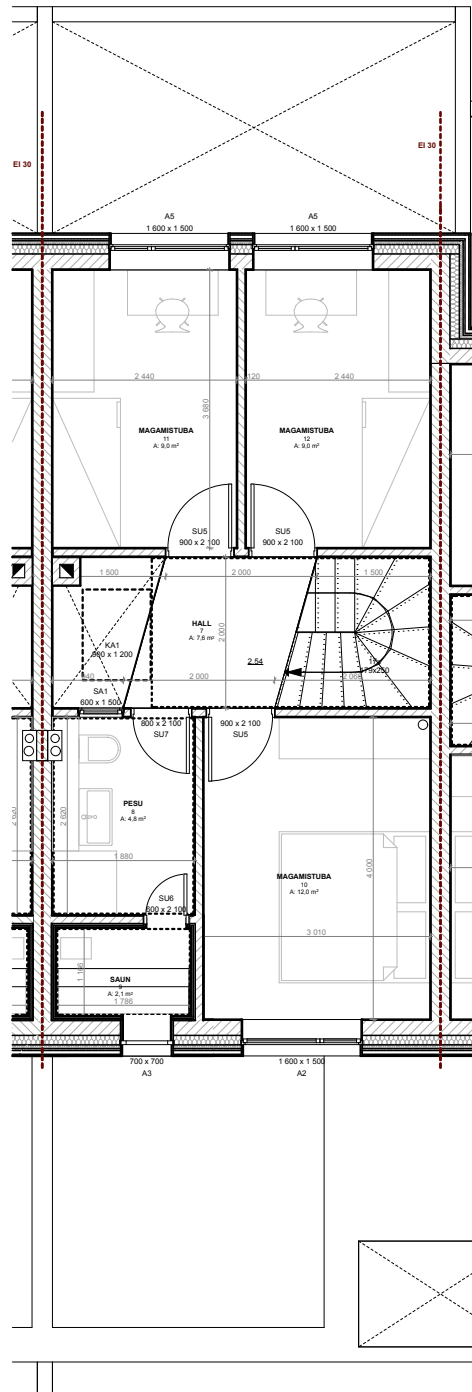

KORTER 3	1	TUULEKODA	3,1
KORTER 3	2	ESIK	6,1
KORTER 3	3	WC	1,3
KORTER 3	4	KÖÖK	10,4
KORTER 3	5	SÕÖGITUBA	10,4
KORTER 3	6	ELUTUBA	26,6
KORTER 3	7	HALL	7,6
KORTER 3	8	PESU	4,8
KORTER 3	9	SAUN	2,1
KORTER 3	10	MAGAMISTUBA	12,0
KORTER 3	11	MAGAMISTUBA	9,0
KORTER 3	12	MAGAMISTUBA	9,0
KORTER 3	13	PANIPAİK	2,1
KORTER 3	14	KUIR	2,7
KORTER 3	15	TEHNO	0,8
			<b>108,0 m²</b>

# KAUSS

ARHITEKTUURI- JA DISAINIBÜROO KAUSS ARHITEKTUUR  
 NIINE 11, 10414 TALLINN, TEL: (+372) 681 66 30, GSM: (+372) 56 908 969, E-POST: info@kauss.ee  
 KAUSS ARHITEKTUUR OÜ, REG.11052342 MTR: EEP000203 WWW.KAUSS.EE  
 ENNE TEOSTAMIST KONTROLLIDA UUEMA VÄLJAANDE OLEMASOLU!  
 HILISEMA KUUPÄEVAGA JOONIS TÜHISTAB VARASEMA.

© KAUSS ARHITEKTUUR OÜ 2005. ANTUD JOONIS ON KAITSTUD AUTORIOIGUSEGA. SELLE KOPEERIMINE, LEVITAMINE, REPRODUKTSEERIMINE, SAMUTI SELLES MUUDATUSTE TEGEMINE ILMA AUTORIOIGUSTE VALDAJA LOATA ON KEELATUD. JOONIS VÕIB SISALDADA KONFIDENTSIAALSET INFORMATSIOONI, MILLE TAHTLUK LEVITAMINE ON KARISTATAV.

JOONIS: **KORTER 3**  
 PROJEKT: RIDAELAMU "EESHOOVI POISID"  
 ADDRESS: PARUNI 2, ÜLENURME VALD TOONR. A15-001 STADIUM PP  
 TELLUA: Arte House OÜ VÄLJAANNE 10.04.2015 KPV. #####  
 ARHITEKT: URMO METS, EVA NÖMM, KAUR TALPSEP  
 VASTUTAV SPETSIALIST: URMO METS NR. **A.08.3**  
 PROJ. JUHT: KAUR TALPSEP