



1 KORRUSE PLAAN

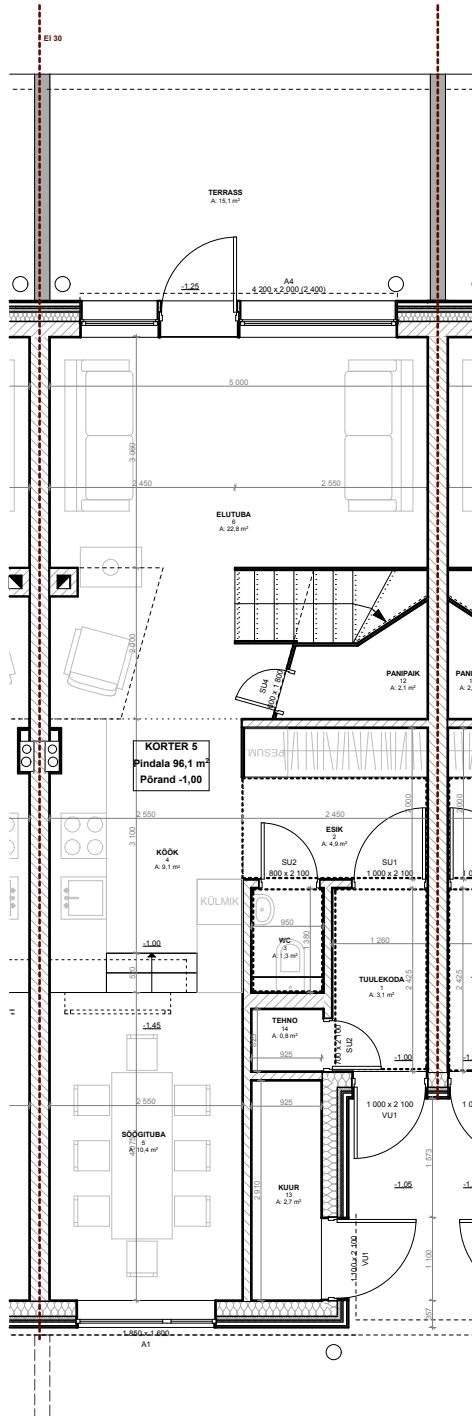

2 KORRUSE PLAAN

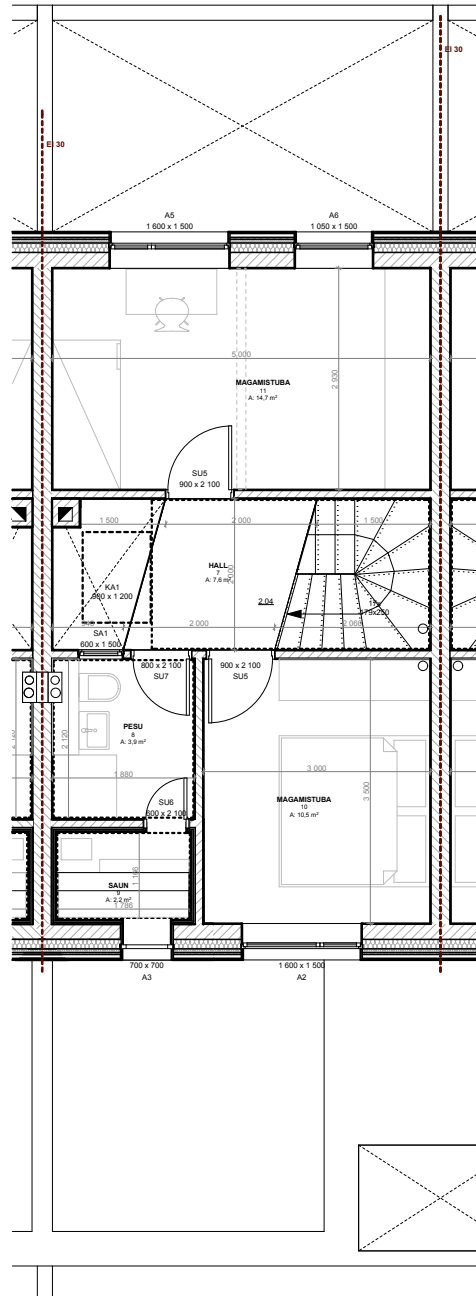

KORTER 5	1	TUULEKODA	3,1
KORTER 5	2	ESIK	4,9
KORTER 5	3	WC	1,3
KORTER 5	4	KÖÖK	9,1
KORTER 5	5	SÕOGITUBA	10,4
KORTER 5	6	ELUTUBA	22,8
KORTER 5	7	HALL	7,6
KORTER 5	8	PESU	3,9
KORTER 5	9	SAUN	2,2
KORTER 5	10	MAGAMISTUBA	10,5
KORTER 5	11	MAGAMISTUBA	14,7
KORTER 5	12	PANIPAİK	2,1
KORTER 5	13	KUIR	2,7
KORTER 5	14	TEHNO	0,8
			96,1 m²

KAUSS

ARHITEKTUURI- JA DISAINIBÜROO KAUSS ARHITEKTUUR
 NIINE 11, 10414 TALLINN, TEL: (+372) 681 66 30, GSM: (+372) 56 908 969, E-POST: info@kauss.ee
 KAUSS ARHITEKTUUR OÜ, REG.11052342 MTR: EEP000203 WWW.KAUSS.EE
 ENNE TEOSTAMIST KONTROLLIDA UUEMA VÄLJAANDE OLEMASOLU!
 HILISEMA KUUPÄEVAGA JOONIS TÜHISTAB VARASEMA.

© KAUSS ARHITEKTUUR OÜ 2005. ANTUD JOONIS ON KAITSUD AUTORIOIGUSEGA. SELLE KOPEERIMINE, LEVITAMINE, REPRODUKTSEERIMINE, SAMUTI SELLES MUUDATUSTE TEGEMINE ILMA AUTORIOIGUSTE VALDAJA LOATA ON KEELATUD. JOONIS VÕIB SISALDADA KONFIDENTSIAALSET INFORMATSIOONI, MILLE TAHTLIK LEVITAMINE ON KARISTATAV.

JOONIS: **KORTER 5**
 PROJEKT: RIDALAMU "EESHOOVI POISID"
 ADDRESS: PARUNI 2, ÜLENURME VALD TOONR. A15-001 STADIUM PP
 TELLUJA: Arte House OÜ VÄLJAANNE 10.04.2015 KPV. #####
 ARHITEKT: URMO METS, EVA NÖMM, KAUR TALPSEP
 VASTUTAV SPETSIALIST: URMO METS NR. **A.08.5**
 PROJ. JUHT: KAUR TALPSEP