



1 KORRUSE PLAAN

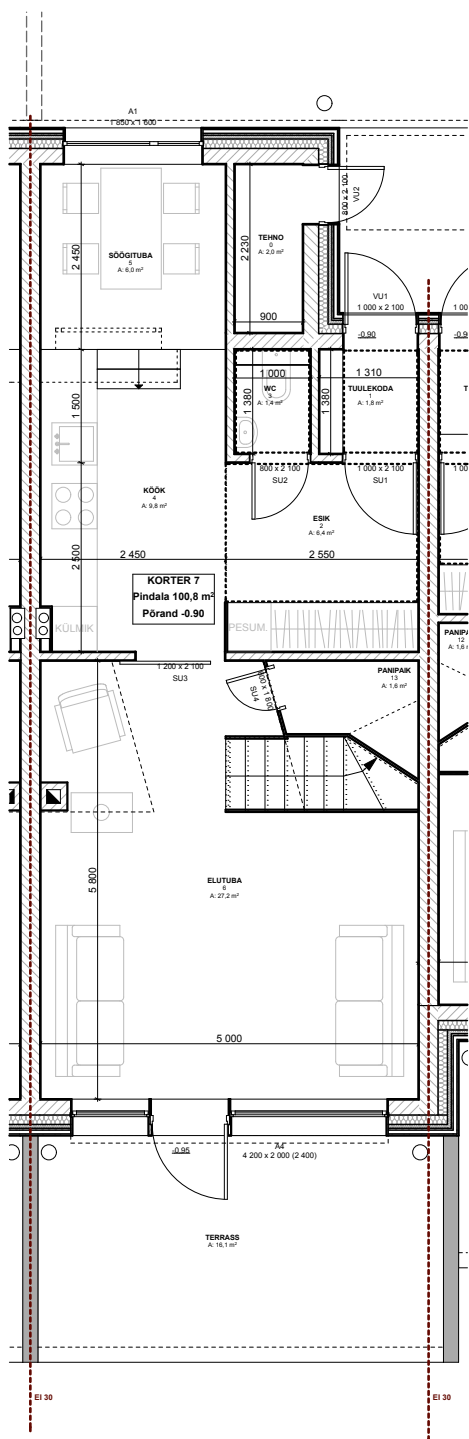

2 KORRUSE PLAAN

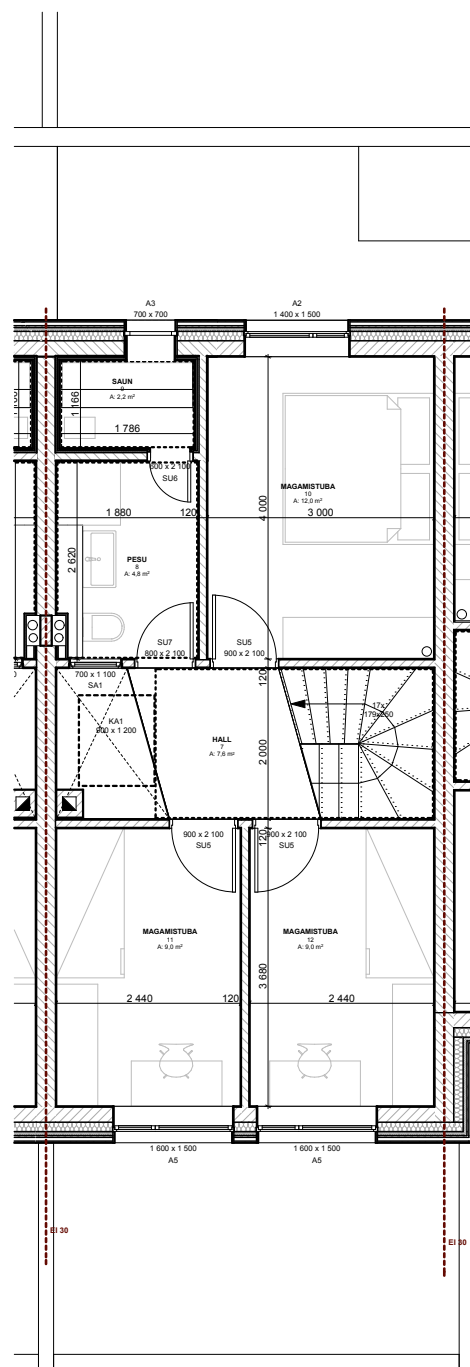

MÄRKUSED:

Ehituse aluseks olnud põhiprojektiga (11.10.2013) võrreldes on teostatud järgmised muudatused: 1. Muutunud on korstna paigutused. 2. Netopindade arvestamine lähtub hiljuti muudetud, 01.10.2014 kehtestatud Majandus- ja taristuministri määrusest "Ehitise tehniliste andmete loetelu ja pindade arvestamise alused".

KORTER 7	0	TEHNO	2,0
KORTER 7	1	TUULEKODA	1,8
KORTER 7	2	ESIK	6,4
KORTER 7	3	WC	1,4
KORTER 7	4	KÖÖK	9,8
KORTER 7	5	SÖÖGITUBA	6,0
KORTER 7	6	ELUTUBA	27,2
KORTER 7	7	HALL	7,6
KORTER 7	8	PESU	4,8
KORTER 7	9	SAUN	2,2
KORTER 7	10	MAGAMISTUBA	12,0
KORTER 7	11	MAGAMISTUBA	9,0
KORTER 7	12	MAGAMISTUBA	9,0
KORTER 7	13	PANIIPAİK	1,6
			100,8 m²

KAUSS

ARHITEKTUURI- JA DISAINIBÜROO KAUSS ARHITEKTUUR
 NIINE 11, 10414 TALLINN, TEL: (+372) 681 66 30, GSM: (+372) 56 908 969, E-POST: info@kauss.ee
 KAUSS ARHITEKTUUR OÜ, REG.11052342 MTR: EEP000203 WWW.KAUSS.EE

ENNE TEOSTAMIST KONTROLLIDA UUEMA VÄLJAANDE OLEMASOLU!
 HILISEMA KUUPÄEVAGA JOONIS TÜHISTAB VARASEMA.

© KAUSS ARHITEKTUUR OÜ 2005. ANTUD JOONIS ON KAITSUD AUTORIOIGUSEGA. SELLE KOPEERIMINE, LEVITAMINE, REPRODUKTSEERIMINE, SAMUTI SELLES MUUDATUSTE TEGEMINE ILMA AUTORIOIGUSTE VALDAJA LOATA ON KEELATUD. JOONIS VÕIB SISALDADA KONFIDENTSIAALSET INFORMATSIOONI, MILLE TAHTLIK LEVITAMINE ON KARISTATAV.

JOONIS:

KORTER 7 VÄLJAVÕTE 1:100

PROJEKT:

RIDAELAMU "EESHOOVI TÖDRUKUD"

ADDRESS:

PARUNI 4, ÜLENURME VALD TOONR. A13-016 STADIUM PP

TELLUJA:

ARTE HOUSE OÜ VÄLJAANNE 11.12.2014 KPV. 11.10.2013

ARHITEKT:

URMO METS, EVA NÖMM, KAUR TALPSEP

VASTUTAV
 SPETSIALIST:

URMO METS

NR.

A.50

PROJ. JUHT:

KAUR TALPSEP