
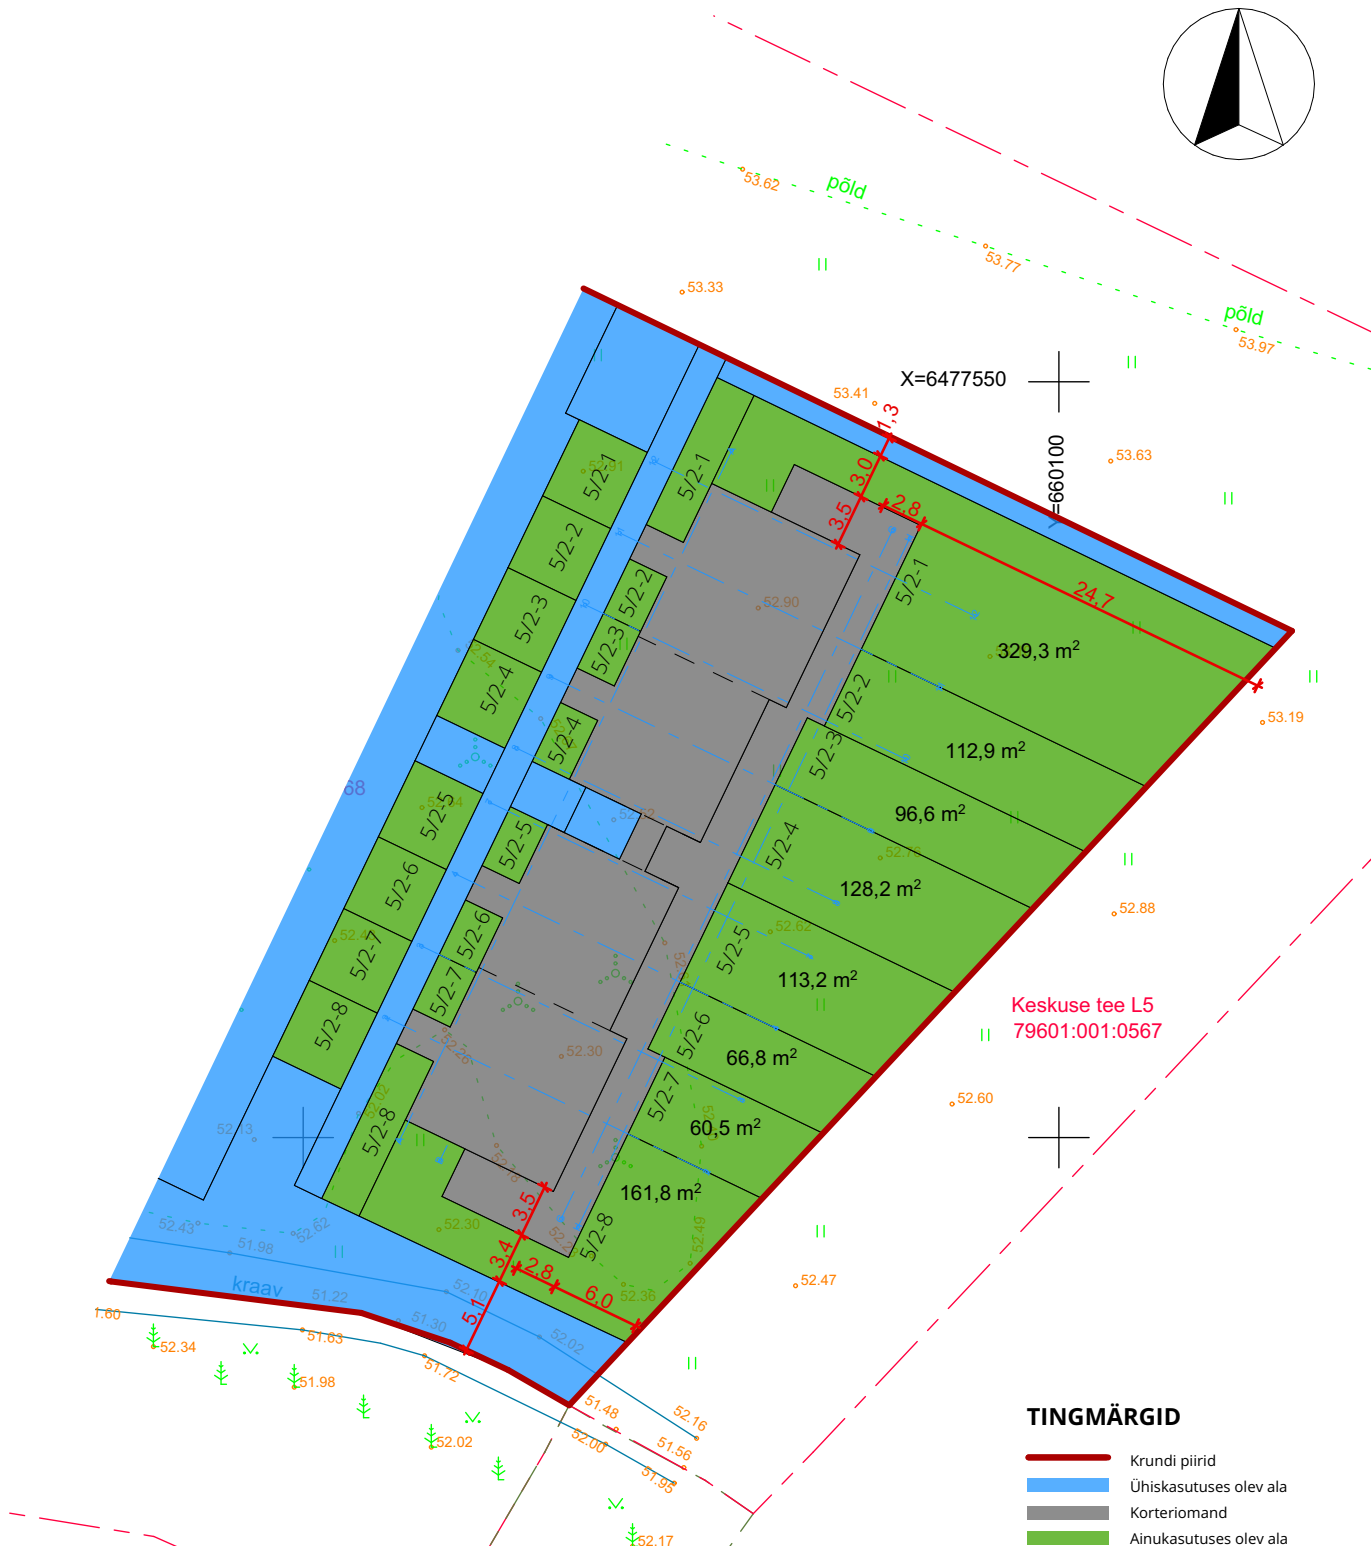


N

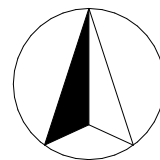

KAUSS
arhitektuur

Joonis: ASENDIPLAAN

Projekt: Keskuse tee 5 ridaelamud

Aadress: Keskuse tee 5, Vahi alevik, Tartu vald, Tartu maakond

Tellijä: Arte House OÜ

Arhitekt: Kaur Talpsep, Eva Nõmm-Vaga, Urmo Mets, Teele Kapsta, Sten Vendik

Mõõt: Nr:

Töö nr: A20-003 Staadium: EP

Väljaanne: v01 Kpv: 21.07.2020

Vastutav spetsialist: Kaur Talpsep

www.kauss.ee