

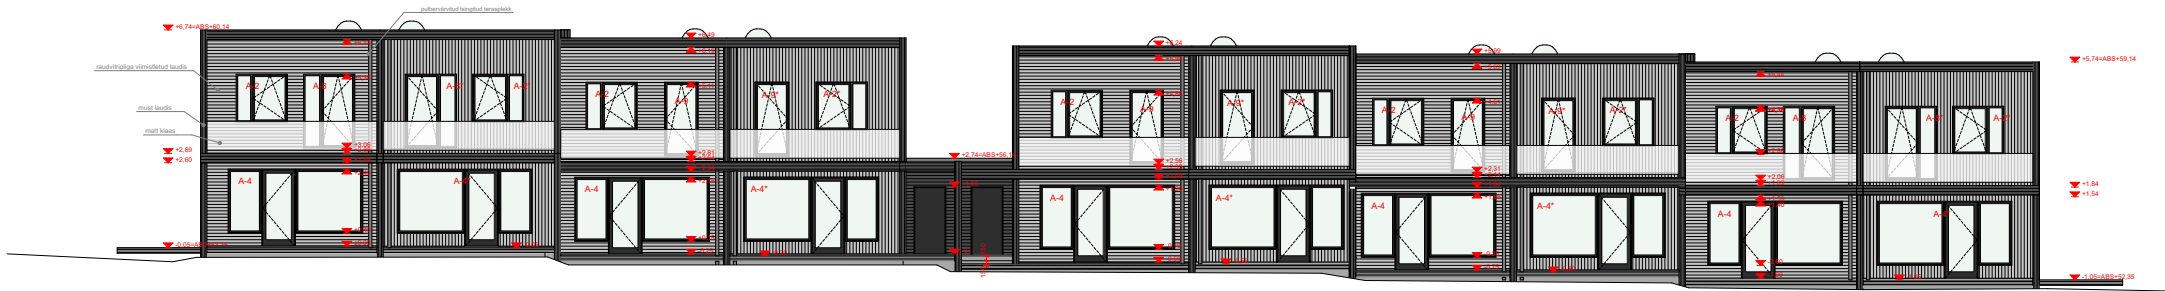



VAADE HOOVIST (LÄÄNEST)

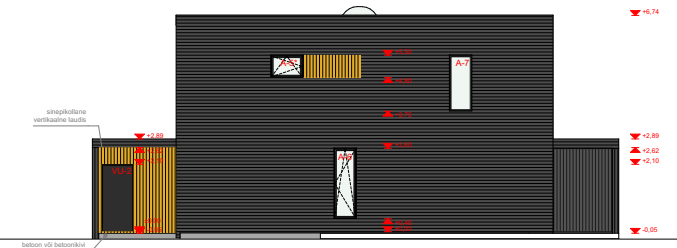

VAADE EEST (IDAST)

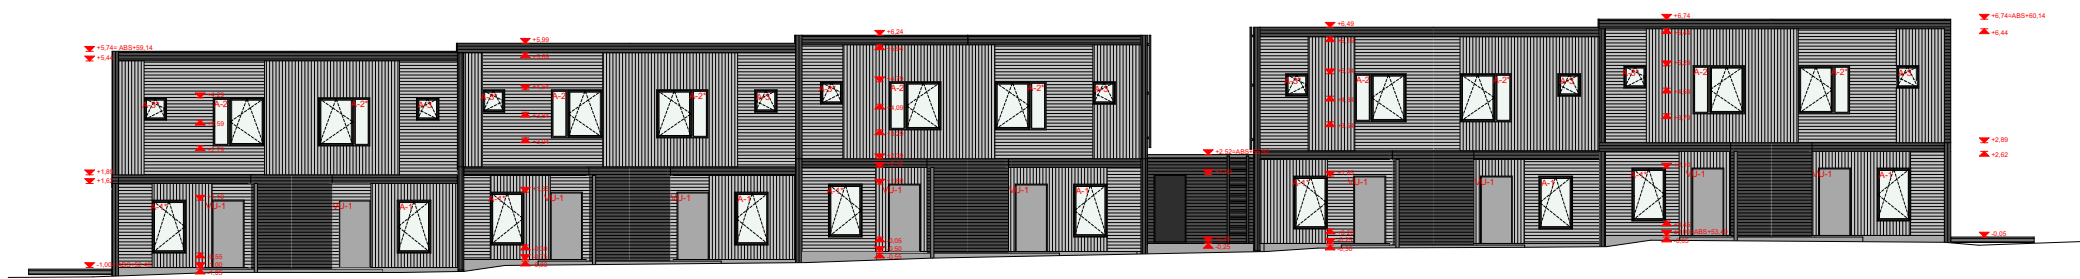

VAADE PÕHJUST

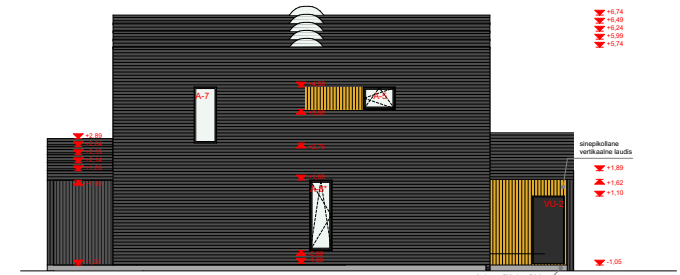

VAADE LÕNAST

MATERJALID:

hall fassaad: raudtriiliga töödeldud laudis
 must fassaad, liimpuitalad: värvitud laudis, must (RAL 9004)
 sinepikollane vertikaalne fassaadilaudis: värvitud UYSK 21x145mm:
 aknad: plastik, must
 väliskõrged: see hall, fassaadiga sarnane toon (RAL 7030)
 rõdupiire: liivpritsitud matt klaas
 sokkel: tsemendkiudplaat (toon: naturaalne), kinnitus liimitult (ilma kruvideta), vuugid betoonmastiks.
 vihmaveetorud, akna jt plekid: must pulbervärv (RR33)

Projekt: VAATED	Määr: AR-6-01
Projekt: Keskuse tee 5 ridalaamud	Töö nr: A20-003 Skaal: EP
Adress: Keskuse tee 5, Vahi alevik, Tartu vald, Tartu maakond	Väljaanne: v01 Kuupäev: 29.06.2020
Tellijätk: Arte House OÜ	Vandevõetaja: Kaur Talpsep
Arhitekt: Kaur Talpsep, Eva Nõmm-Vaga, Urmo Mets, Teele Kapsta, Sten Vendik	www.kauss.ee
TALLINN: Nõmme 11, 10414, tel (+372) 5899 9999 TARTU: Kastani 42, 50410 tel (+372) 5299 277 info@kauss.ee Kauss Arhitektuur OÜ MTR.EEP00203, Müüvõuak. EMU000088 WWW.KAUSS.EE	