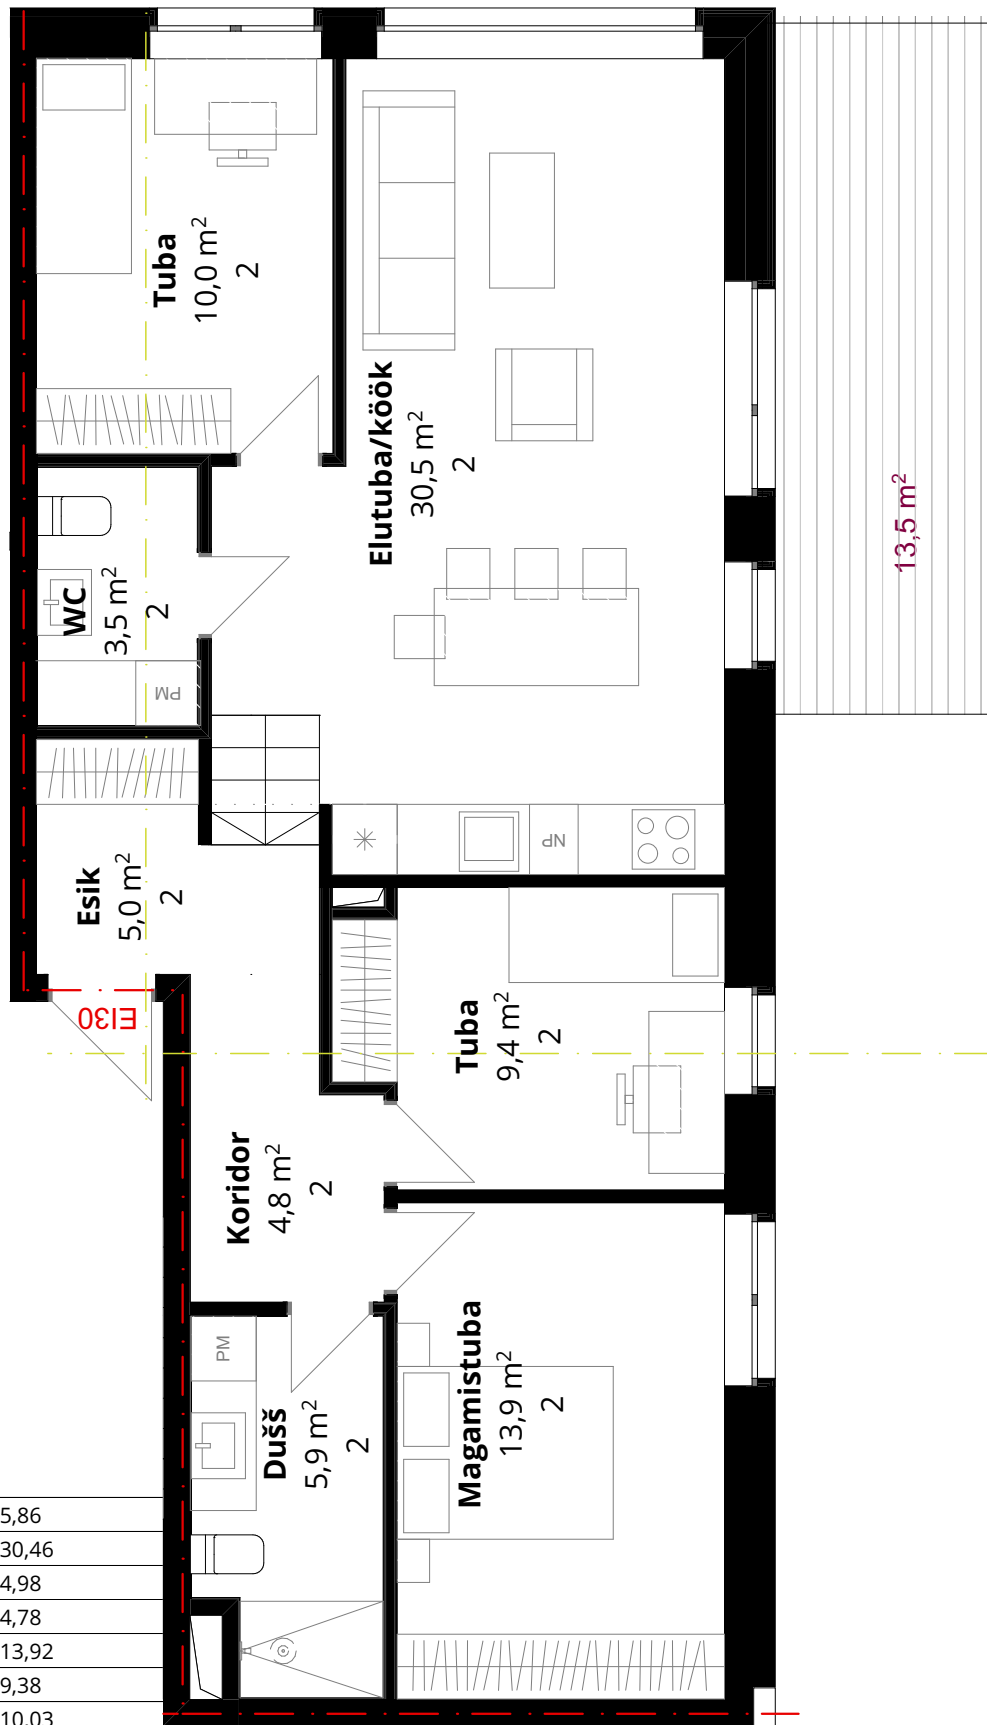


2

Du	5,86
Elutuba/köök	30,46
Esik	4,98
Koridor	4,78
Magamistuba	13,92
Tuba	9,38
Tuba	10,03
WC	3,54

82,95 m<sup>2</sup>

**KAUSS**  
arhitektuur

Joonis: KORTER 2  
 Projekt: PARUNI KORTERELAMUD  
 Aadress: Paruni 17, Ülenurme vald, Tartumaa  
 Tellija: Arte House OÜ  
 Arhitekt: Eva Nõmm-Vaga, Kaur Talpsep, Julia Trunova

Mõõt: 1:1, 1:70 Nr.  
 Töö nr.: A17-016 Staadium: EP  
 Väljaanne: x Kpv: 31.08.2017  
 Vastutav spetsialist: Kaur Talpsep  
 www.kauss.ee