1 KORRUSE PLAAN

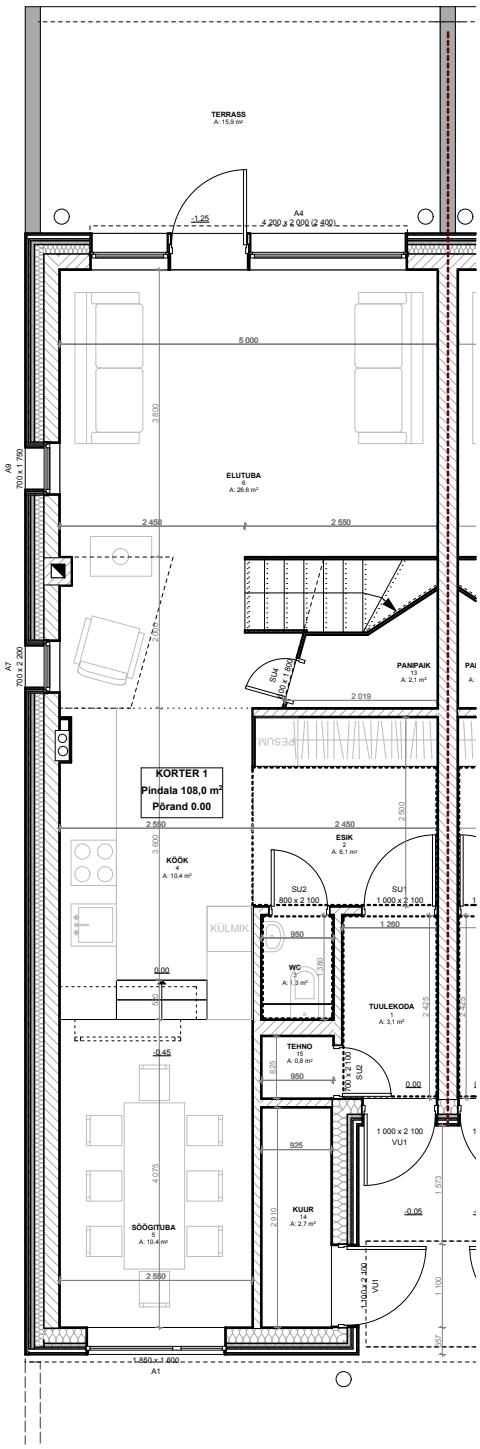

2 KORRUSE PLAAN

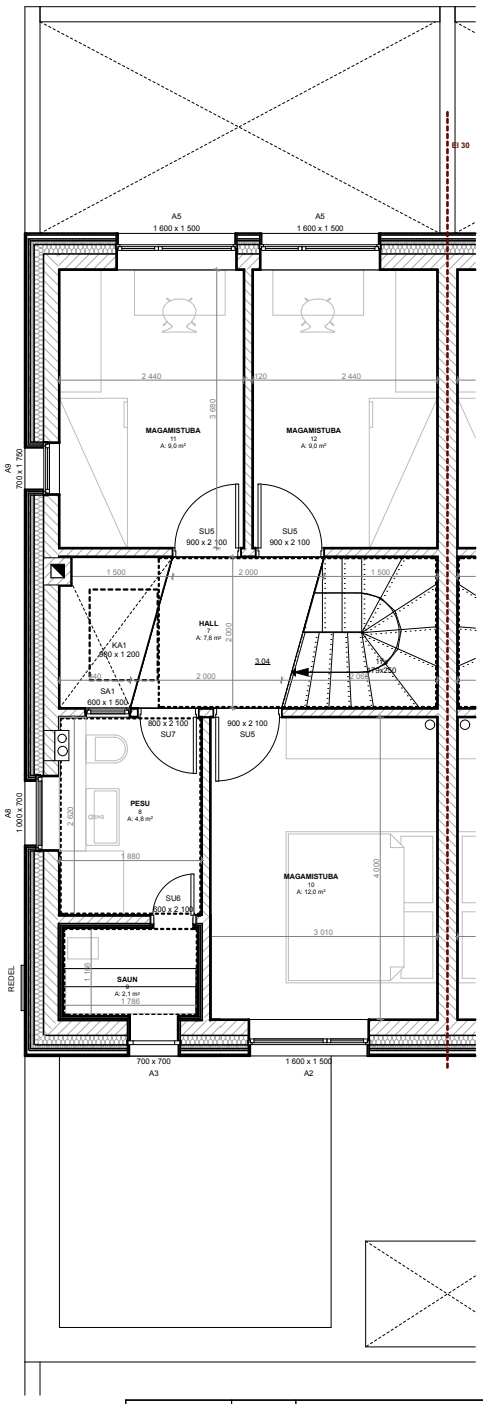

KORTER 1	1	TUULEKODA	3,1
KORTER 1	2	ESIK	6,1
KORTER 1	3	WC	1,3
KORTER 1	4	KÖÖK	10,4
KORTER 1	5	SÖÖGITUBA	10,4
KORTER 1	6	ELUTUBA	26,6
KORTER 1	7	HALL	7,6
KORTER 1	8	PESU	4,8
KORTER 1	9	SAUN	2,1
KORTER 1	10	MAGAMISTUBA	12,0
KORTER 1	11	MAGAMISTUBA	9,0
KORTER 1	12	MAGAMISTUBA	9,0
KORTER 1	13	PANIPAIK	2,1
KORTER 1	14	KUUR	2,7
KORTER 1	15	TEHNO	0,8
			108,0 m²

KAUSS

ARHITEKTUURI- JA DISAINIBÜROO KAUSS ARHITEKTUUR
NIINE 11 , 10414 TALLINN , TEL: (+372) 681 66 30 , GSM: (+372) 56 908 969 , E-POST: info@kauss.ee
KAUSS ARHITEKTUUR OÜ, REG.11052342 MTR: EEP000203 WWW.KAUSS.EE

ENNE TEOSTAMIST KONTROLLIDA UUEMA VÄLJAANDE OLEMASOLU!
HILISEMA KUUPÄEVAGA JOONIS TÜHISTAB VARASEMA.

© KAUSS ARHITEKTUUR OÜ 2005. ANTUD JOONIS ON KAITSTUD AUTORIÕIGUSEGA. SELLE KOPEERIMINE, LEVITAMINE, REPRODUTSEERIMINE, SAMUTI SELLES MUUDATUSTE TEGEMINE ILMA AUTORIÕIGUSTE VALDAJA LOATA ON KEELATUD. JOONIS VÕIB SISALDADA KONFIDENTSIAALSET INFORMATSIOONI, MILLE TAHTLIK LEVITAMINE ON KARISTATAV.

JOONIS: KORTER 1

PROJEKT: RIDAELAMU "EESHOOVI POISID"

AADRESS: PARUNI 2, ÜLENURME VALD TÖÖ NR. A15-001 STAADIUM PP

TELLIJA: Arte House OÜ VÄLJAANNE 10.04.2015 KPV. ##/##/####

ARHITEKT: URMO METS, EVA NÕMM, KAUR TALPSEP

VASTUTAV SPETSIALIST: URMO METS NR. A.08.1

PROJ. JUHT: KAUR TALPSEP